


**Gesamtkonzept:  
Osttangente und L 404n \***

**Netzergänzungen**

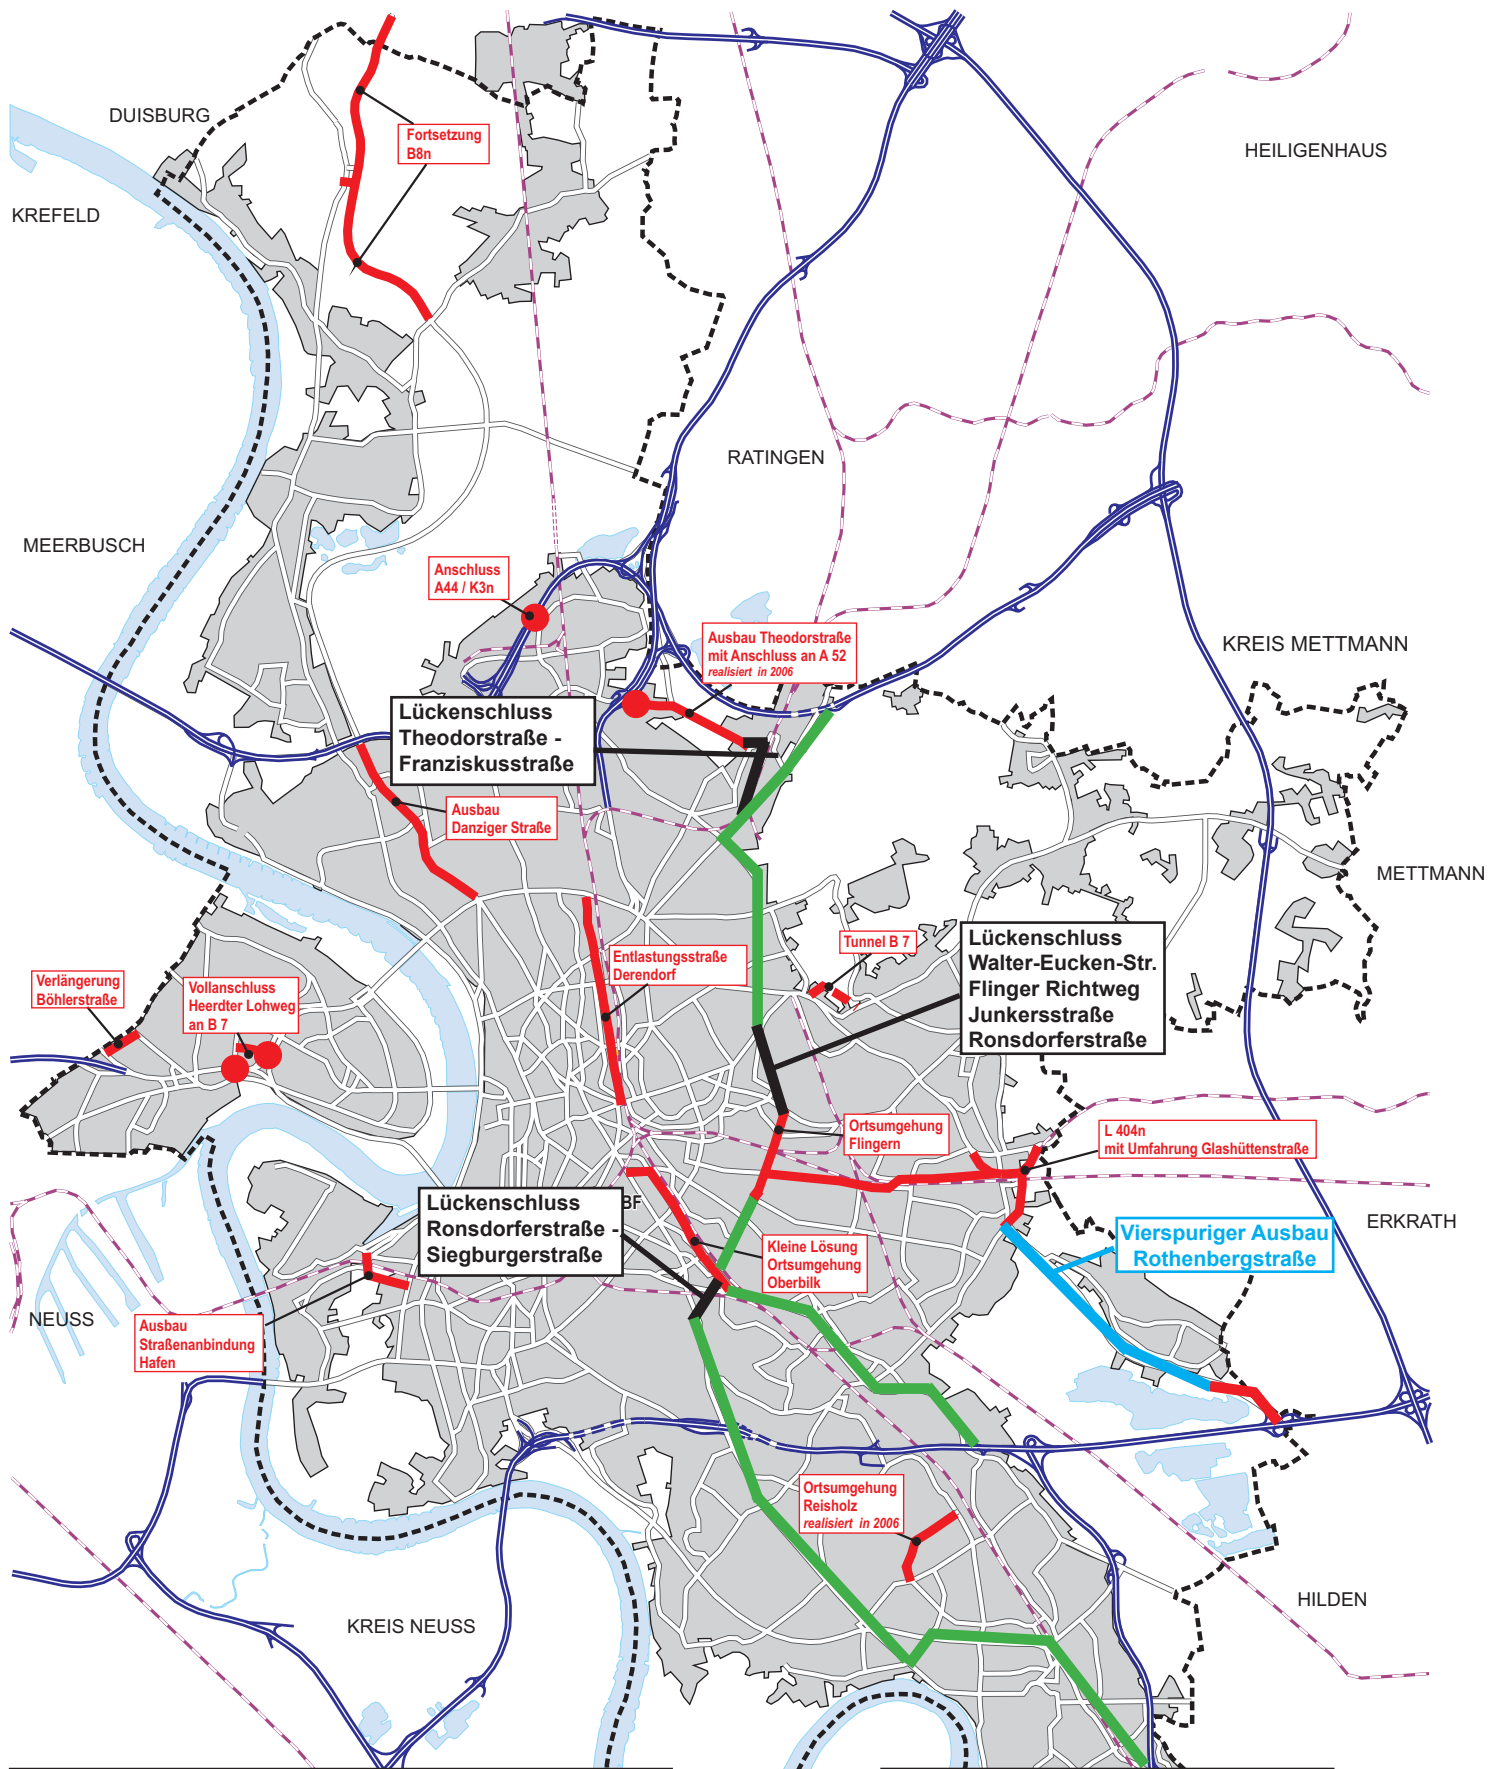

- Straßenneubau oder die Kapazität erweiternder Umbau
- - - Machbarkeitsstudie
- Neuer Anschluss an das übergeordnete Netz

- Bestand \*
- Ausbau (vierspurig) \*
- Lückenschluss\*

\* Netzergänzungen (rot) laut VEP 2020. Bestand (grün), Ausbau (blau) und Lückenschlüsse (schwarz) eingefügt durch den SUVD